

UG
1:100


Whg 1.5	
Wohnen	31,8
Zimmer 1	18,1
Zimmer 2	10,3
Küche	6,6
Bad	7,1
Diele	4,6
Abstellraum	4,2
82,7	
Abzug Fertigmaß	-1,2
Terrasse 50%	7,5
Wohnfläche	89,0

Whg 1.1	
Wohnen	31,8
Zimmer 1	18,1
Zimmer 2	10,3
Küche	6,6
Bad	7,1
Diele	4,6
Abstellraum	4,2
82,7	
Abzug Fertigmaß	-1,2
Terrasse 50%	7,5
Wohnfläche	89,0

Whg 1.4	
Wohnen	28,4
Zimmer 1	15,7
Zimmer 2	14,2
Küche	7,4
Bad	6,6
WC	2,6
Diele	10,3
Abstellraum	1,8
87,0	
Abzug Fertigmaß	-1,3
Terrasse 50%	7,5
Wohnfläche	93,2

Whg 1.2	
Wohnen	28,4
Zimmer 1	15,7
Zimmer 2	14,2
Küche	7,4
Bad	6,6
WC	2,6
Diele	10,3
Abstellraum	1,8
87,0	
Abzug Fertigmaß	-1,3
Terrasse 50%	7,5
Wohnfläche	93,2

Whg 1.3	
Wohnen	38,0
Zimmer 1	16,1
Zimmer 2	15,1
Küche	8,6
Bad	7,2
WC	2,5
Diele	2,9
Abstellraum	2,8
93,2	
Abzug Fertigmaß	-1,4
Terrasse 50%	8,9
Wohnfläche	100,7

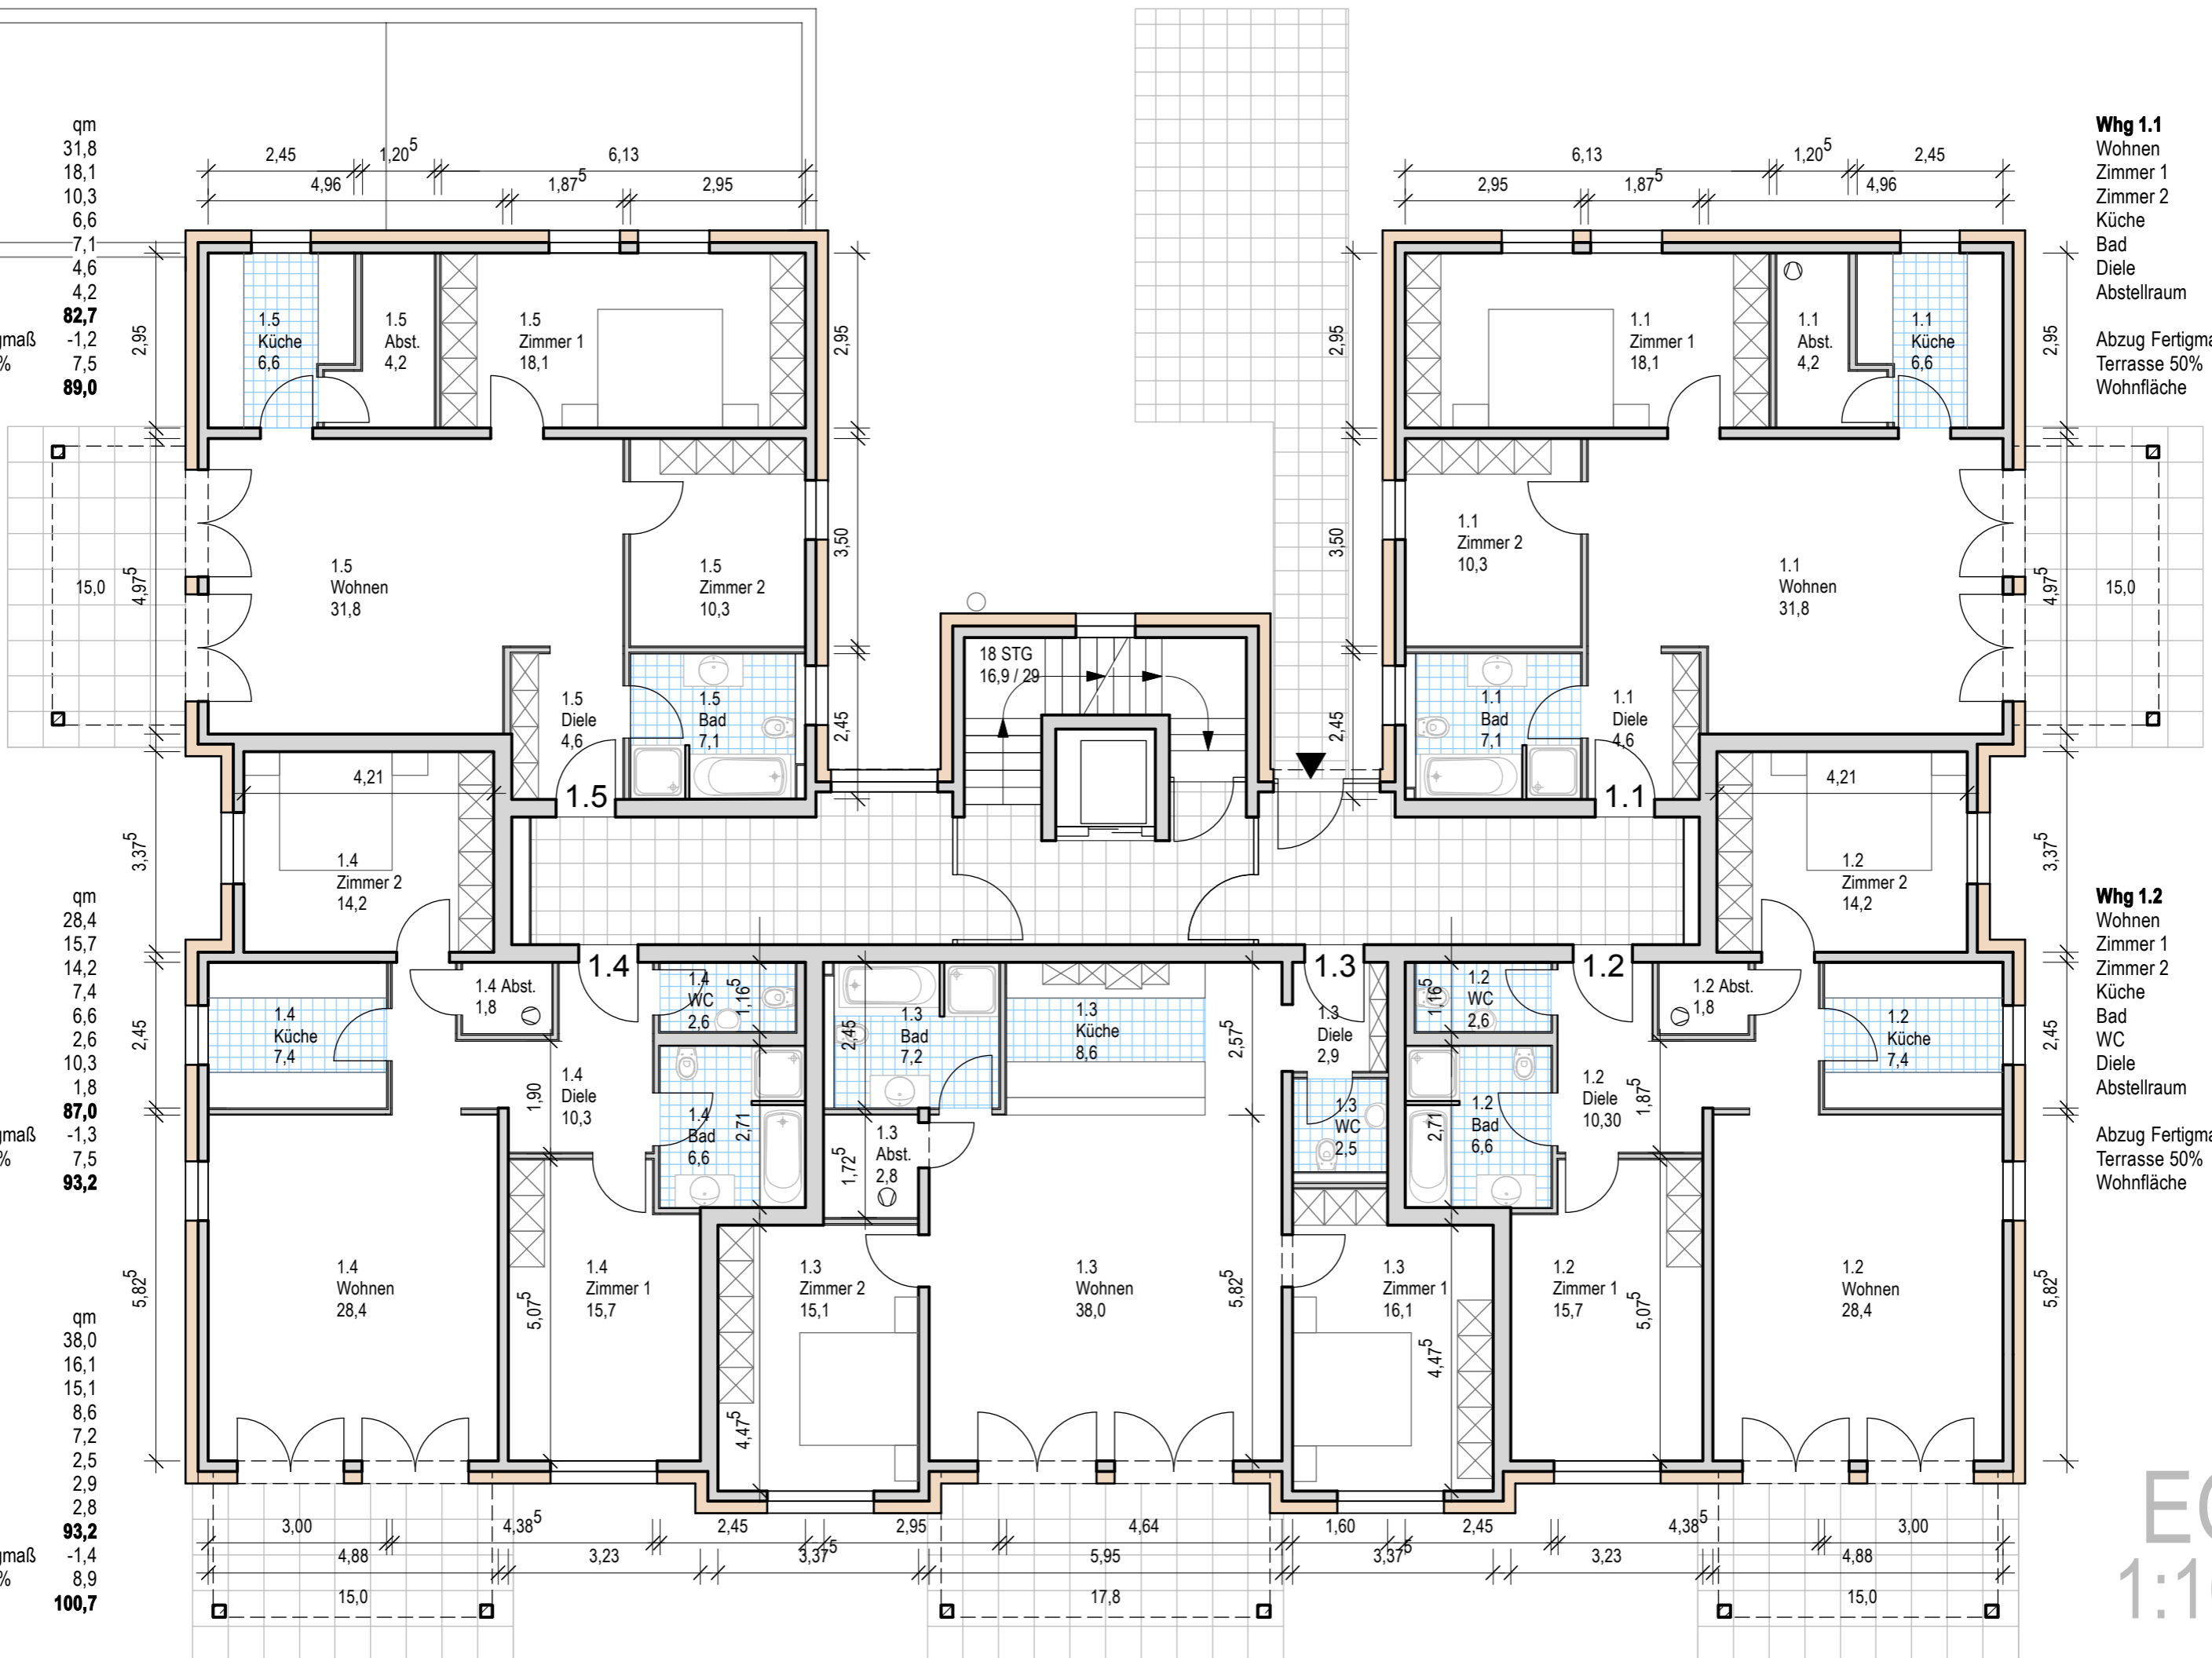

EG
1:100


Whg 2.5	
Wohnen	31,8
Zimmer 1	18,1
Zimmer 2	10,3
Küche	6,6
Bad	7,1
Diele	4,6
Abstellraum	4,2
82,7	
Abzug Fertigmaß	-1,2
Balkon 50%	5,3
Wohnfläche	86,8

Whg 2.1	
Wohnen	31,8
Zimmer 1	18,1
Zimmer 2	10,3
Küche	6,6
Bad	7,1
Diele	4,6
Abstellraum	4,2
82,7	
Abzug Fertigmaß	-1,2
Balkon 50%	5,3
Wohnfläche	86,8

Whg 2.4	
Wohnen	28,4
Zimmer 1	15,7
Zimmer 2	14,2
Küche	7,4
Bad	6,6
WC	2,6
Diele	10,3
Abstellraum	1,8
87,0	
Abzug Fertigmaß	-1,3
Balkon 50%	5,3
Wohnfläche	91,0

Whg 2.2	
Wohnen	28,4
Zimmer 1	15,7
Zimmer 2	14,2
Küche	7,4
Bad	6,6
WC	2,6
Diele	10,3
Abstellraum	1,8
87,0	
Abzug Fertigmaß	-1,3
Balkon 50%	5,3
Wohnfläche	91,0

Whg 2.3	
Wohnen	38,0
Zimmer 1	16,1
Zimmer 2	15,1
Küche	8,6
Bad	7,2
WC	2,5
Diele	2,9
Abstellraum	2,8
93,2	
Abzug Fertigmaß	-1,4
Balkon 50%	6,3
Wohnfläche	98,1

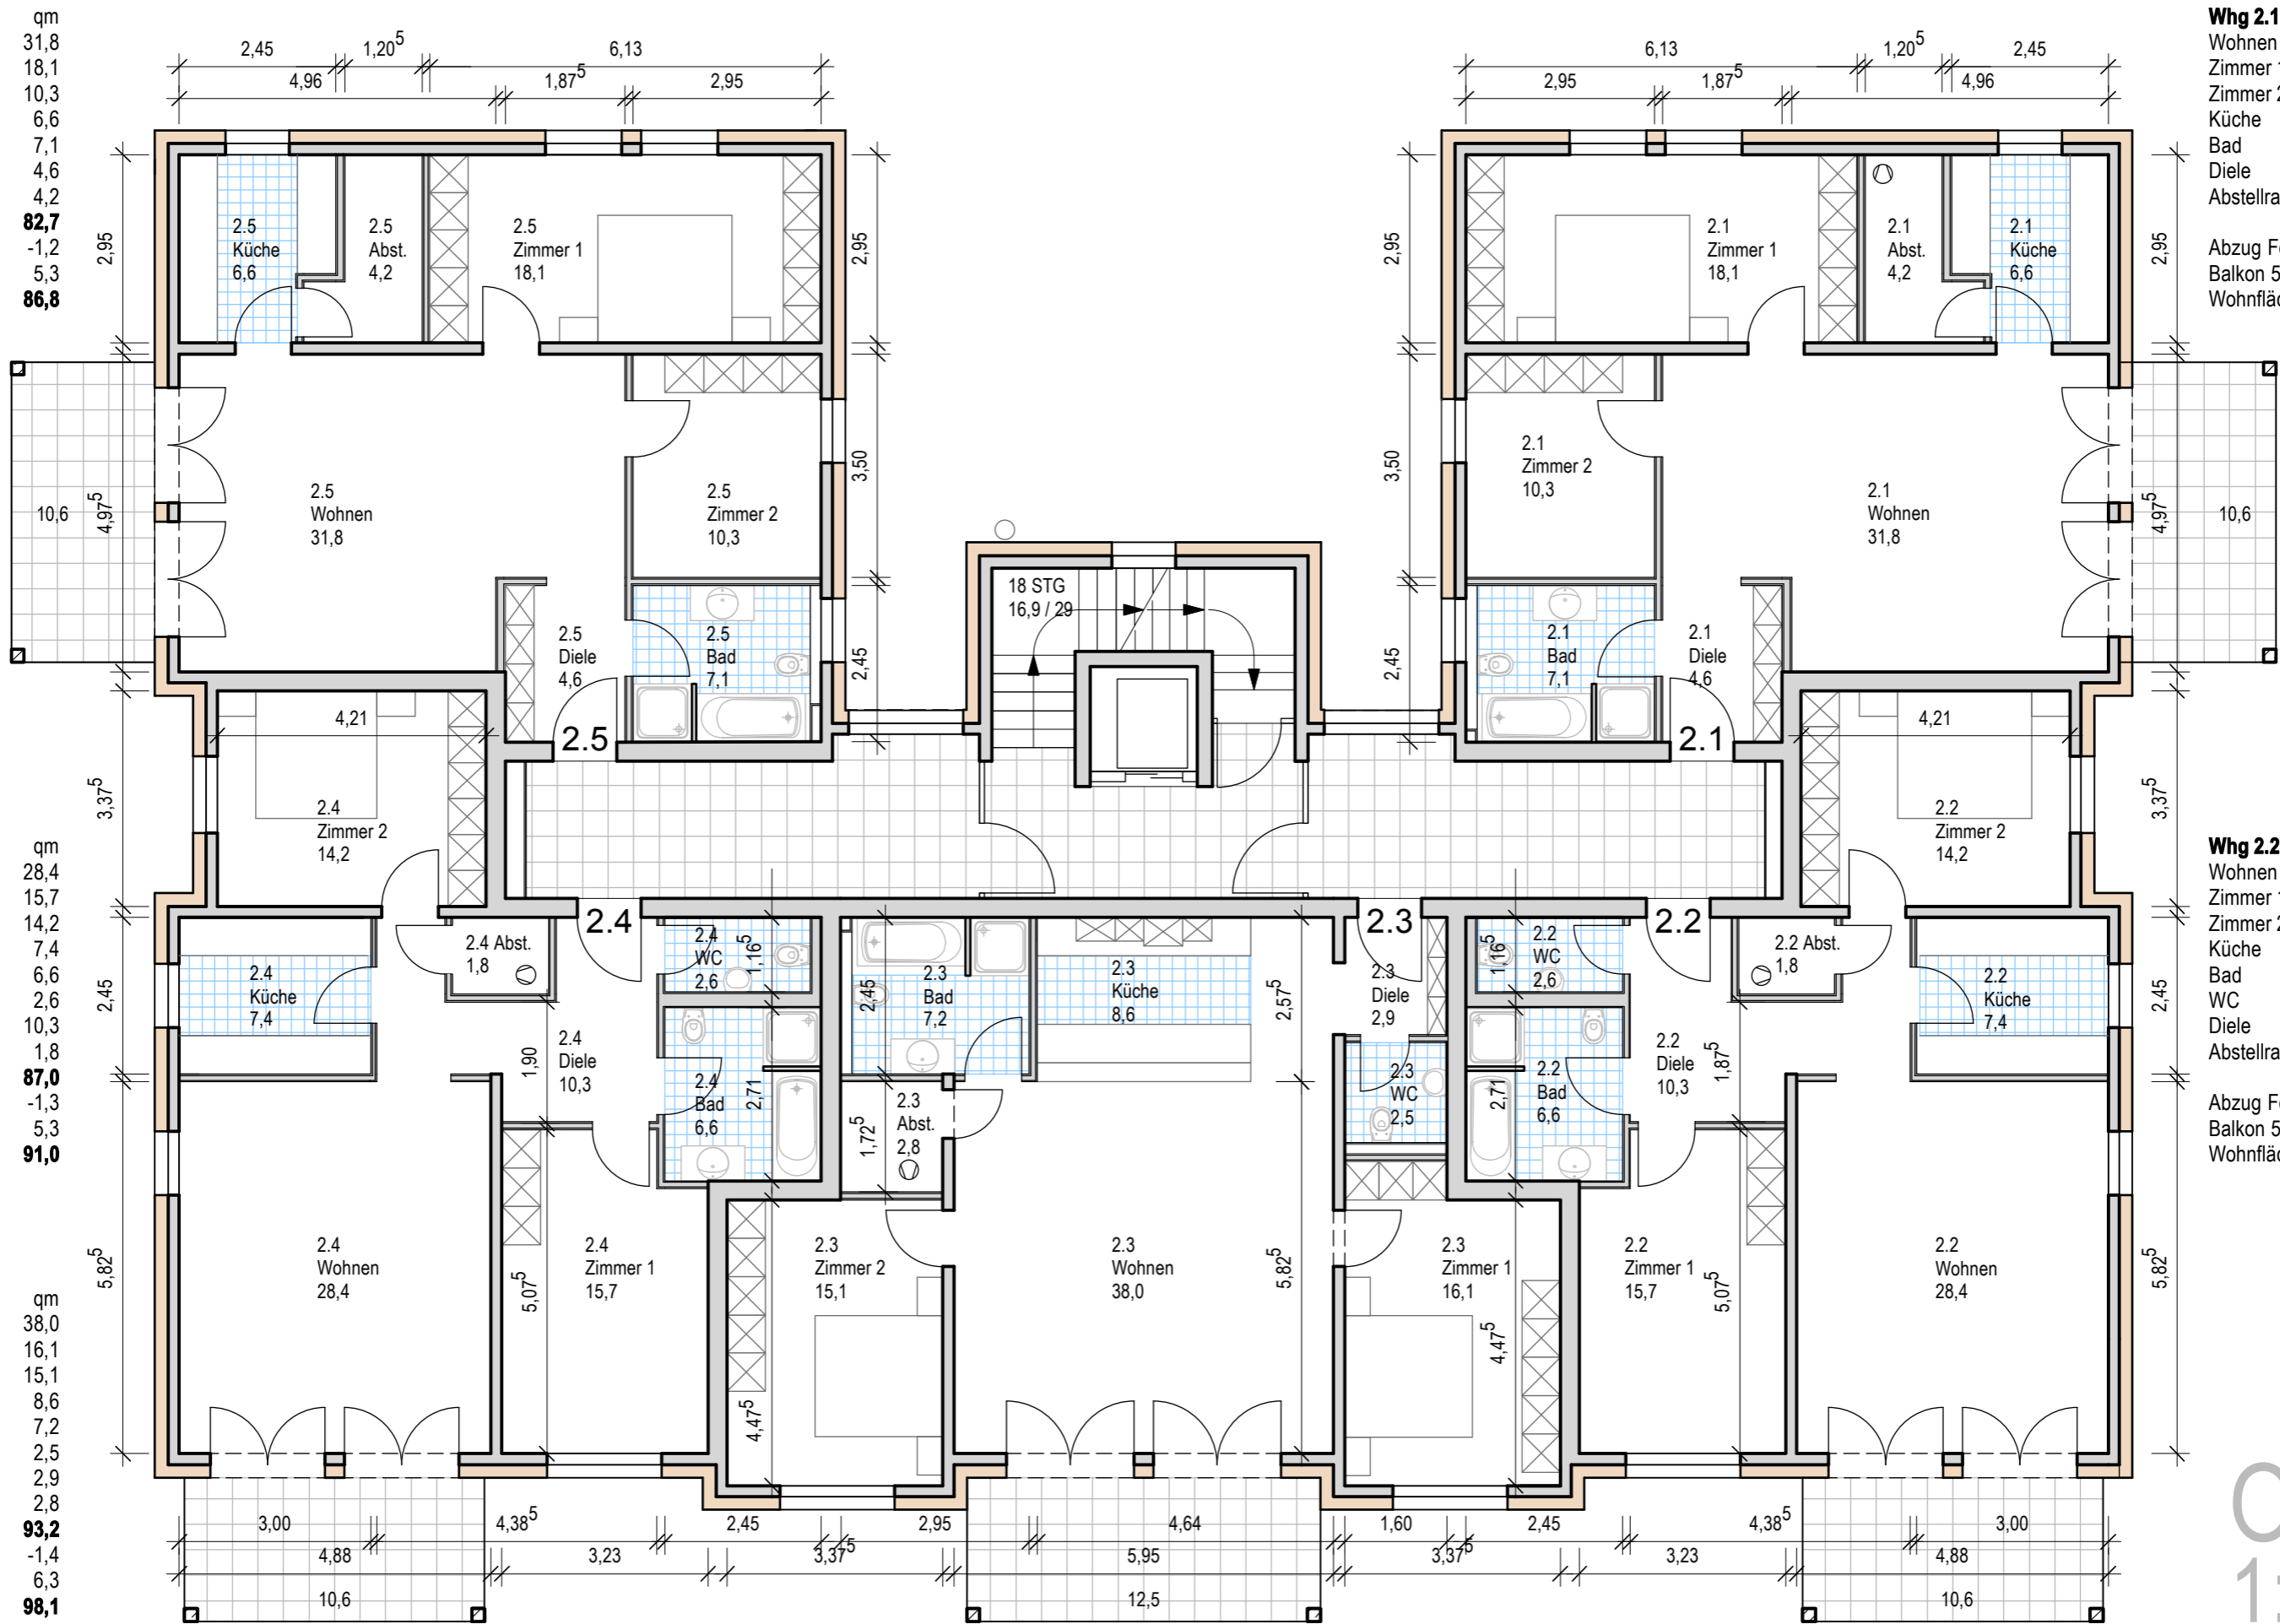

OG1
1:100


Whg 3.5	
Wohnen	31,8
Zimmer 1	18,1
Zimmer 2	10,3
Küche	6,6
Bad	7,1
Diele	4,6
Abstellraum	4,2
82,7	
Abzug Fertigmaß	-1,2
Balkon 50%	5,3
Wohnfläche	86,8

Whg 3.1	
Wohnen	31,8
Zimmer 1	18,1
Zimmer 2	10,3
Küche	6,6
Bad	7,1
Diele	4,6
Abstellraum	4,2
82,7	
Abzug Fertigmaß	-1,2
Balkon 50%	5,3
Wohnfläche	86,8

Whg 3.4	
Wohnen	28,4
Zimmer 1	15,7
Zimmer 2	14,2
Küche	7,4
Bad	6,6
WC	2,6
Diele	10,3
Abstellraum	1,8
87,0	
Abzug Fertigmaß	-1,3
Balkon 50%	5,3
Wohnfläche	91,0

Whg 3.2	
Wohnen	28,4
Zimmer 1	15,7
Zimmer 2	14,2
Küche	7,4
Bad	6,6
WC	2,6
Diele	10,3
Abstellraum	1,8
87,0	
Abzug Fertigmaß	-1,3
Balkon 50%	5,3
Wohnfläche	91,0

Whg 3.3	
Wohnen	38,0
Zimmer 1	16,1
Zimmer 2	15,1
Küche	8,6
Bad	7,2
WC	2,5
Diele	2,9
Abstellraum	2,8
93,2	
Abzug Fertigmaß	-1,4
Balkon 50%	6,3
Wohnfläche	98,1

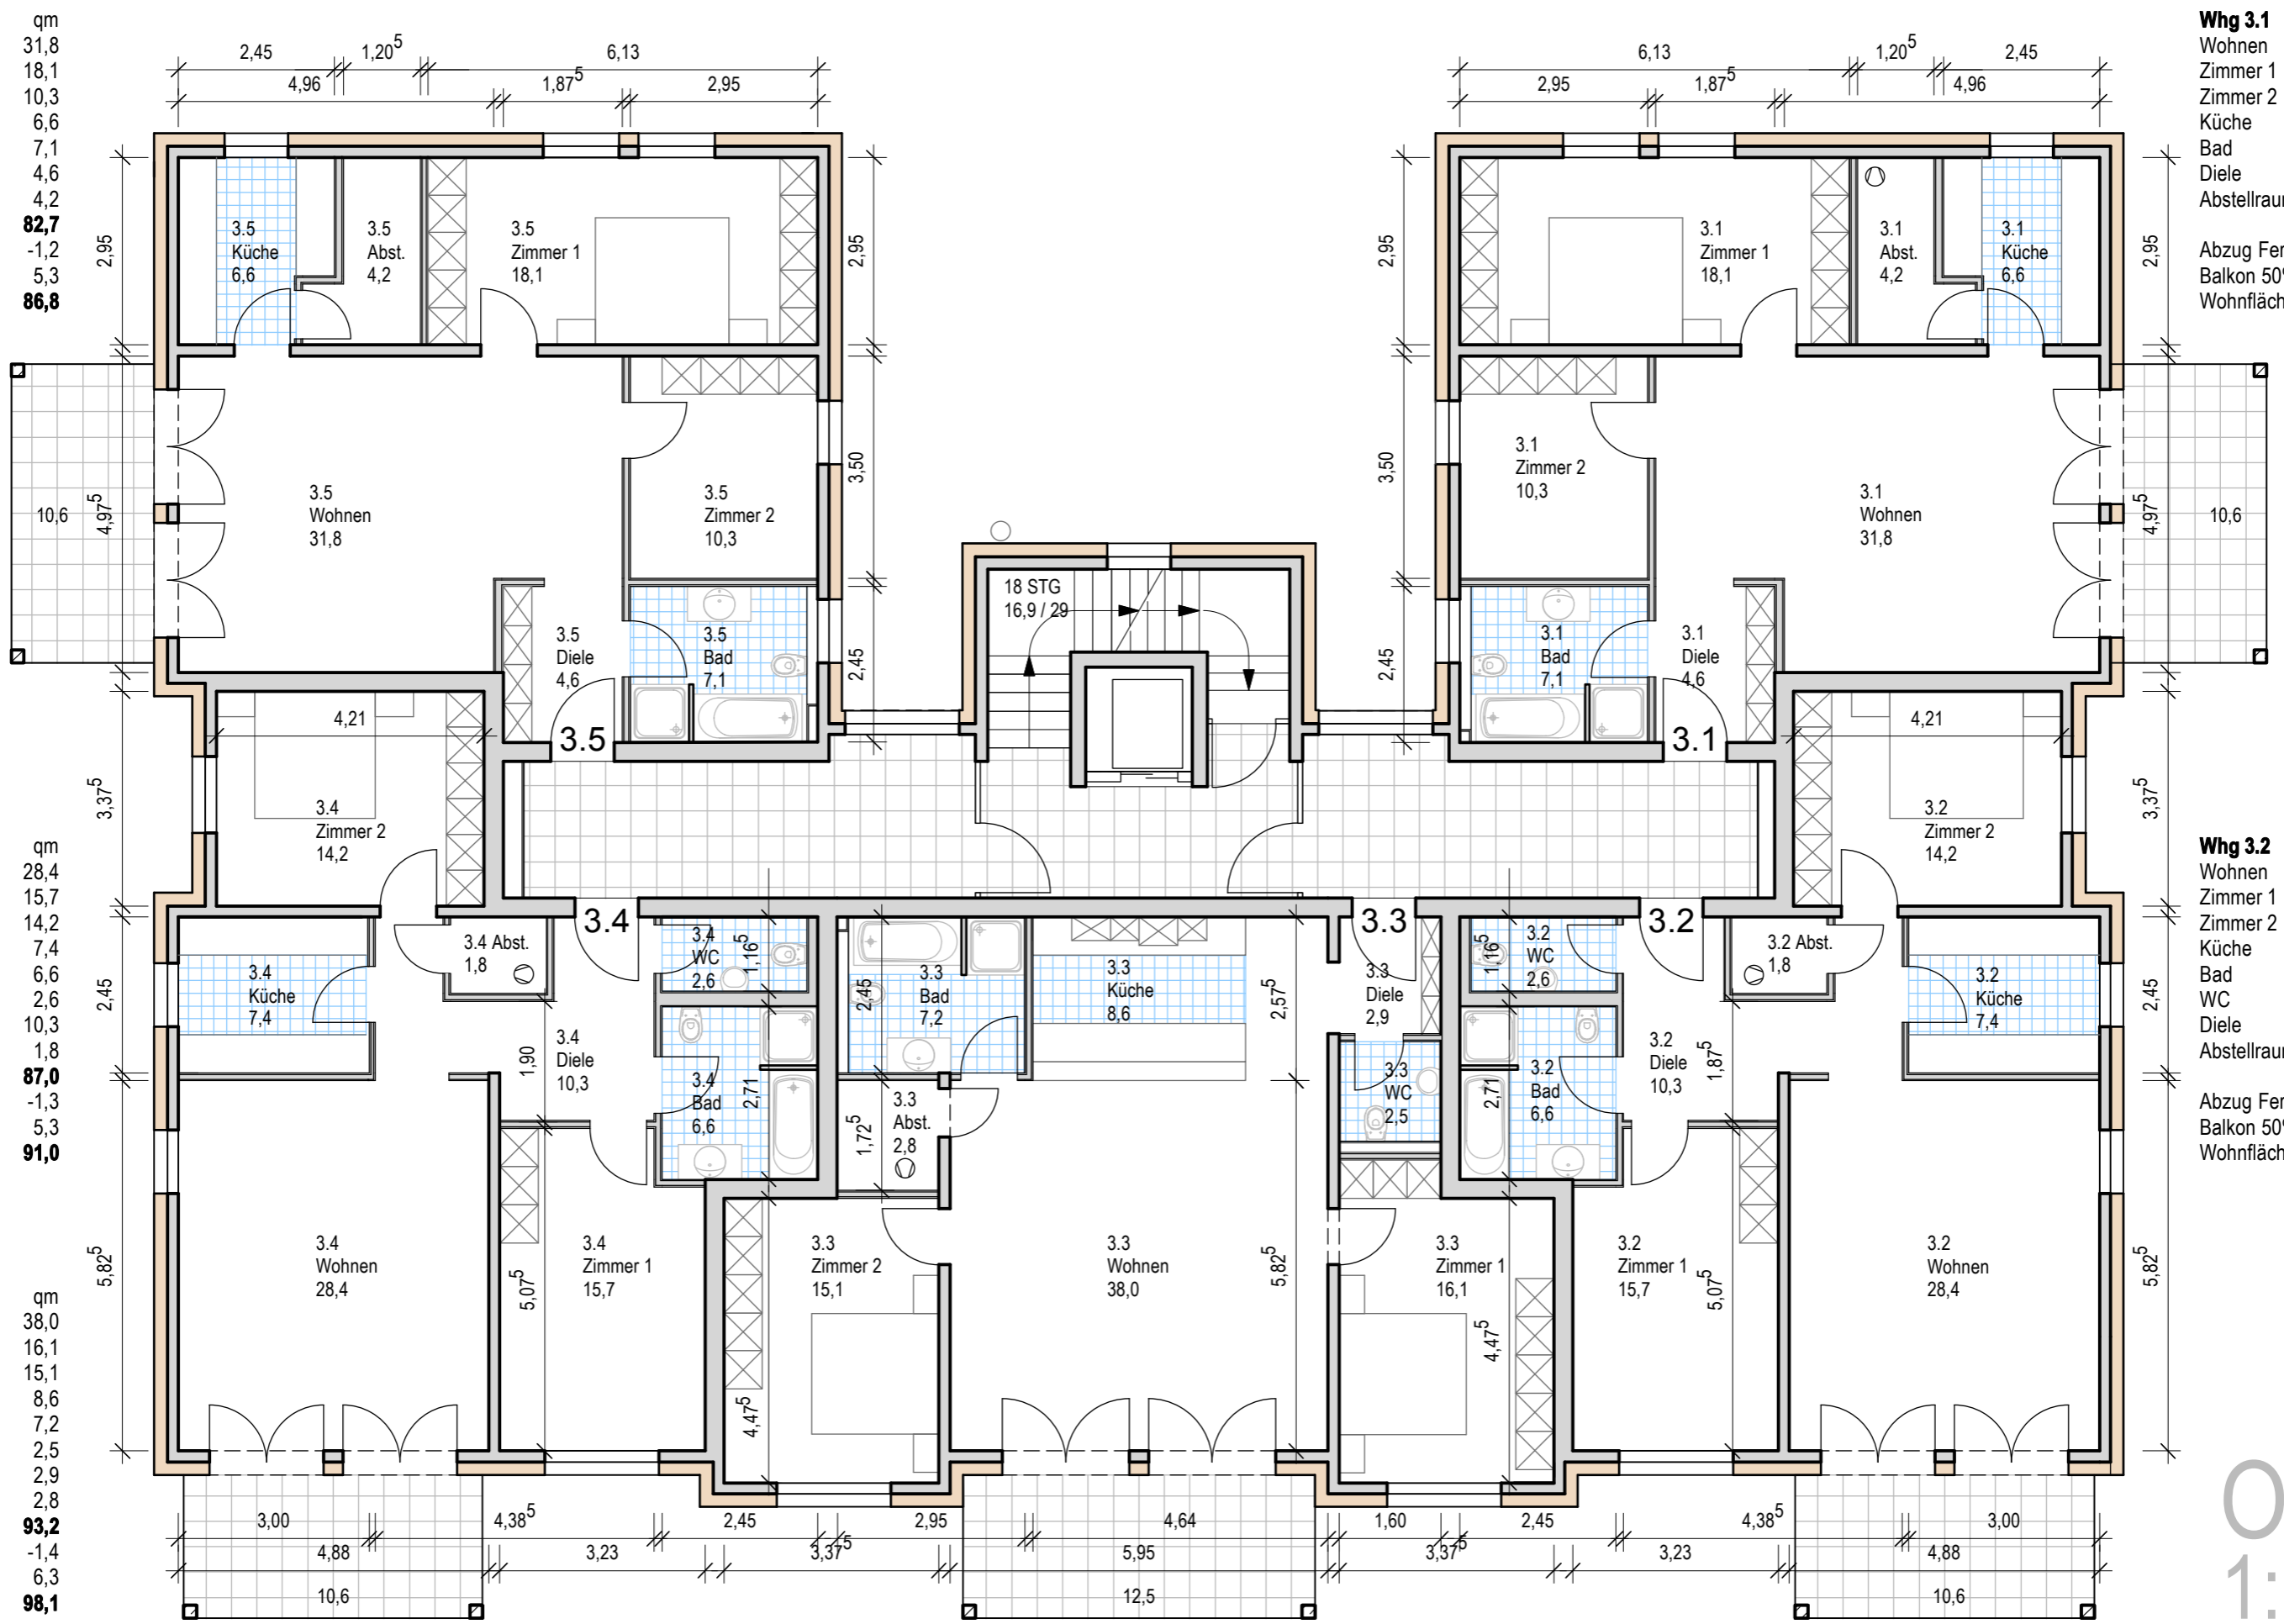

OG2
1:100


Whg 4.5	qm
Wohnen/Küche	27,7
Zimmer	10,3
Bad	7,1
Diele	4,0
Abstellraum	1,5
50,6	
Abzug Fertigmaß	-0,8
Dachterrasse 50%	13,8
Wohnfläche	63,6

Whg 4.1	qm
Wohnen/Küche	27,7
Zimmer	10,3
Bad	7,1
Diele	4,0
Abstellraum	1,5
50,6	
Abzug Fertigmaß	-0,8
Dachterrasse 50%	13,8
Wohnfläche	63,6

Whg 4.4	qm
Wohnen	23,9
Zimmer	14,2
Küche	7,0
Bad	7,0
Diele	3,8
Abstellraum	2,6
58,5	
Abzug Fertigmaß	-0,9
Dachterrasse 50%	12,5
Wohnfläche	70,1

Whg 4.2	qm
Wohnen	23,9
Zimmer	14,2
Küche	7,0
Bad	7,0
Diele	3,8
Abstellraum	2,6
58,5	
Abzug Fertigmaß	-0,9
Dachterrasse 50%	12,5
Wohnfläche	70,1

Whg 4.3	qm
Wohnen	38,0
Zimmer 1	14,4
Zimmer 2	13,4
Küche	8,6
Bad	7,2
WC	2,5
Diele	2,9
Abstellraum	2,8
89,8	
Abzug Fertigmaß	-1,3
Balkon 50%	6,3
Wohnfläche	94,8

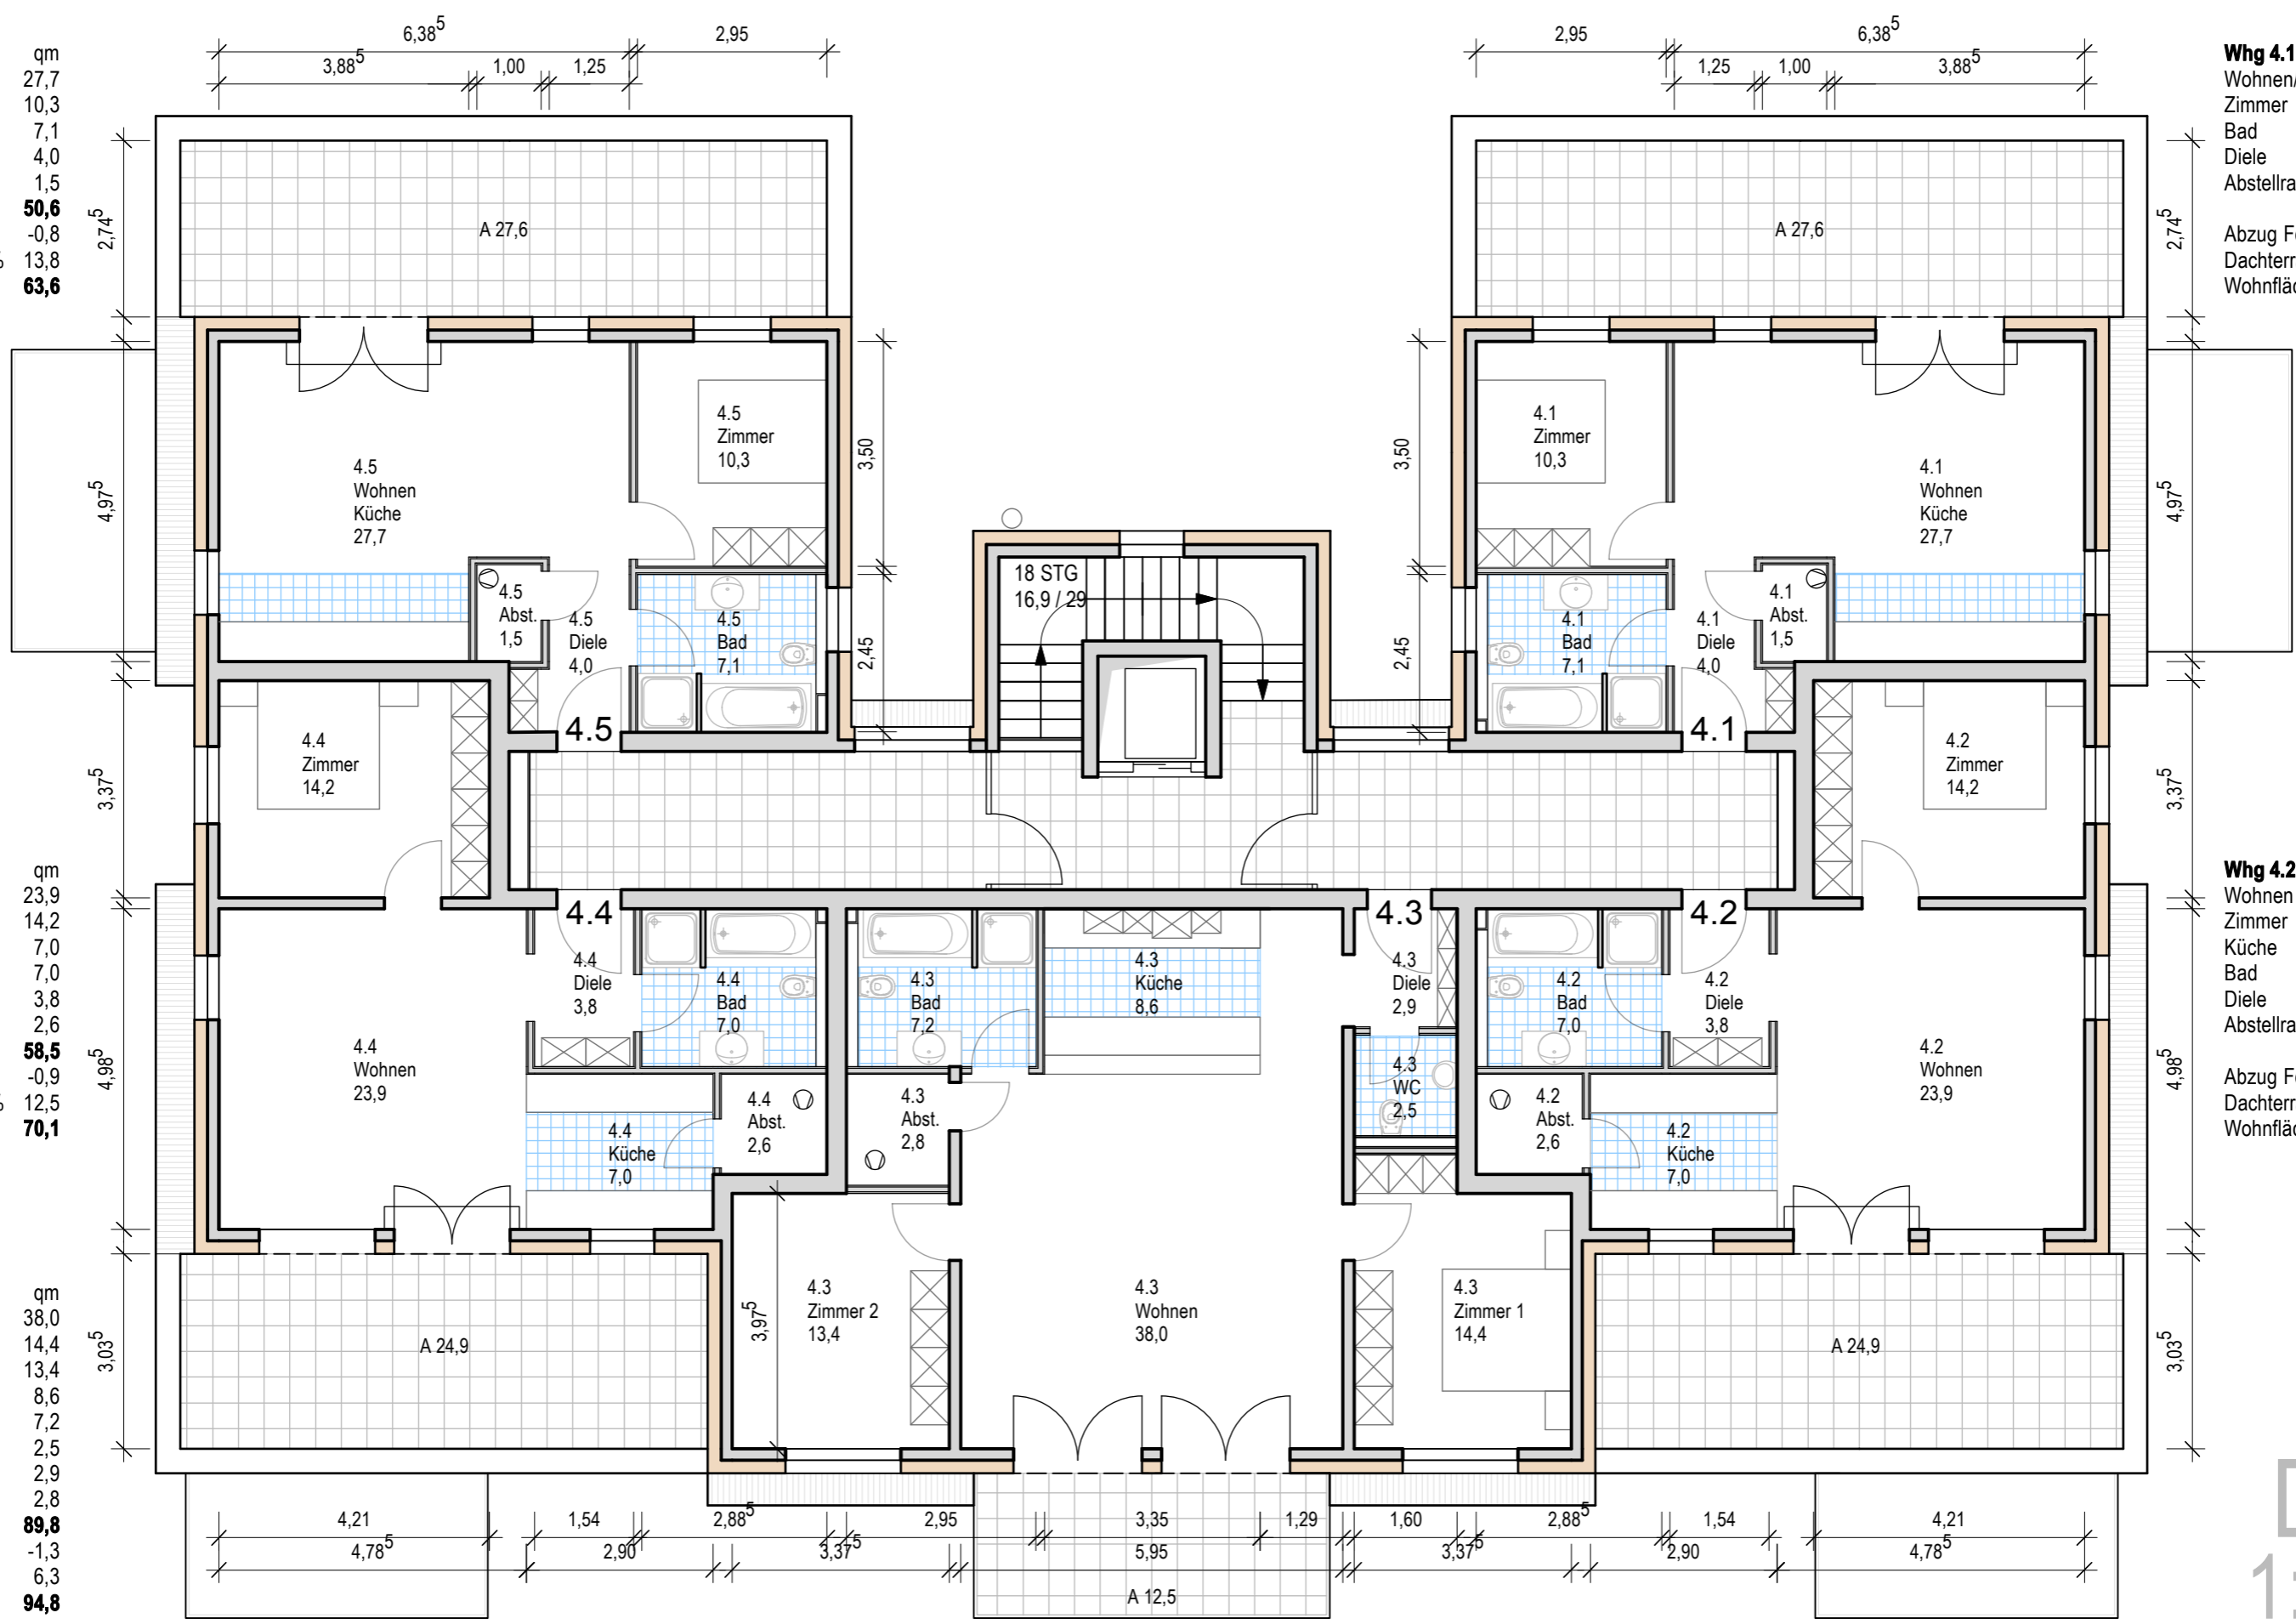

DG
1:100